


profil fundamentów ściany w osi A od strony skarpy

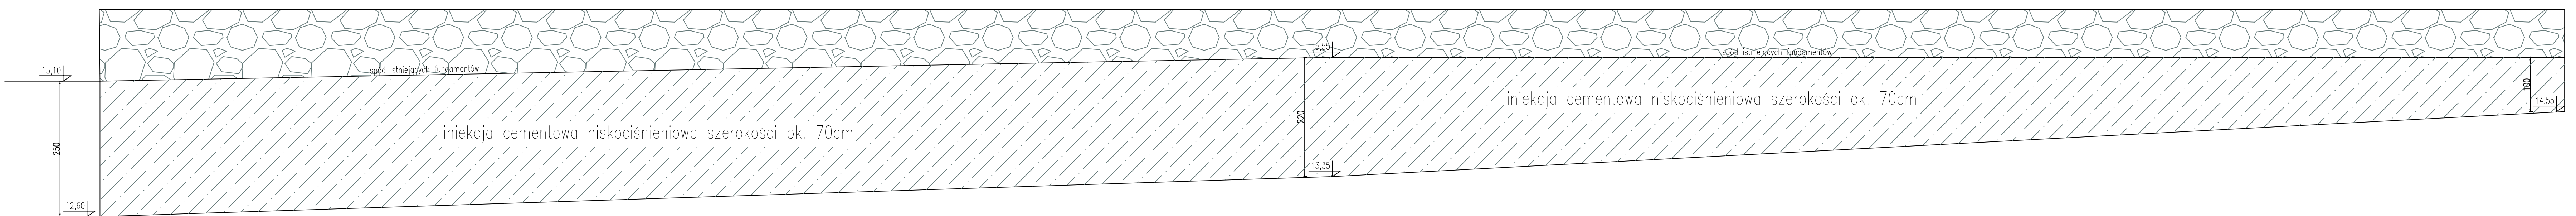

Beton B25
 Stal zbroj. A-IIIIN
 Drewno C24
 Śruby/nakrętki: 6.8/6

CONSTRUCT		14-100 Ostróda ul. Lubajny 165 tel. 602 364 708	
INWESTOR: RZYMSKO-KATOLICKA PARAFIA P. W. WNEBOWIEDZIA NAJŚWIĘTSZEJ MARYI PANNY WĘ FROMBORKU UL. KATEDRALNA 6, 14-530 FROMBORK	OBIEKT: KONFACJA BUDOWY STREJ WODZIAN NA CELE DOKAMNOSI KULTURALNEJ F.I.K. - "WODZIANA SZTUKA". ADRES/OZ. NR. GEOZ.: 108-08REB 6, J.E. FROMBORSKI, GM. FROMBORSKI, POWIAT BRANIEWSKI, WOJ. WARM.-MAZURSKIE	1:50 SKALA: mgr inż. Rafał Szulc WAM/0119/PWOK/04 IV.2015 DATA:	PROJEKTOWAŁ: mgr inż. Rafał Szulc WAM/0119/PWOK/04 SPRAWDZIŁ: Inż Cezary Kidawa WAM/0125/POOK/04
Rzut konstrukcji fundamentów		Proj. Bud.	K BRANŻA: 1 NR.RYS