


PIĘTRO 2

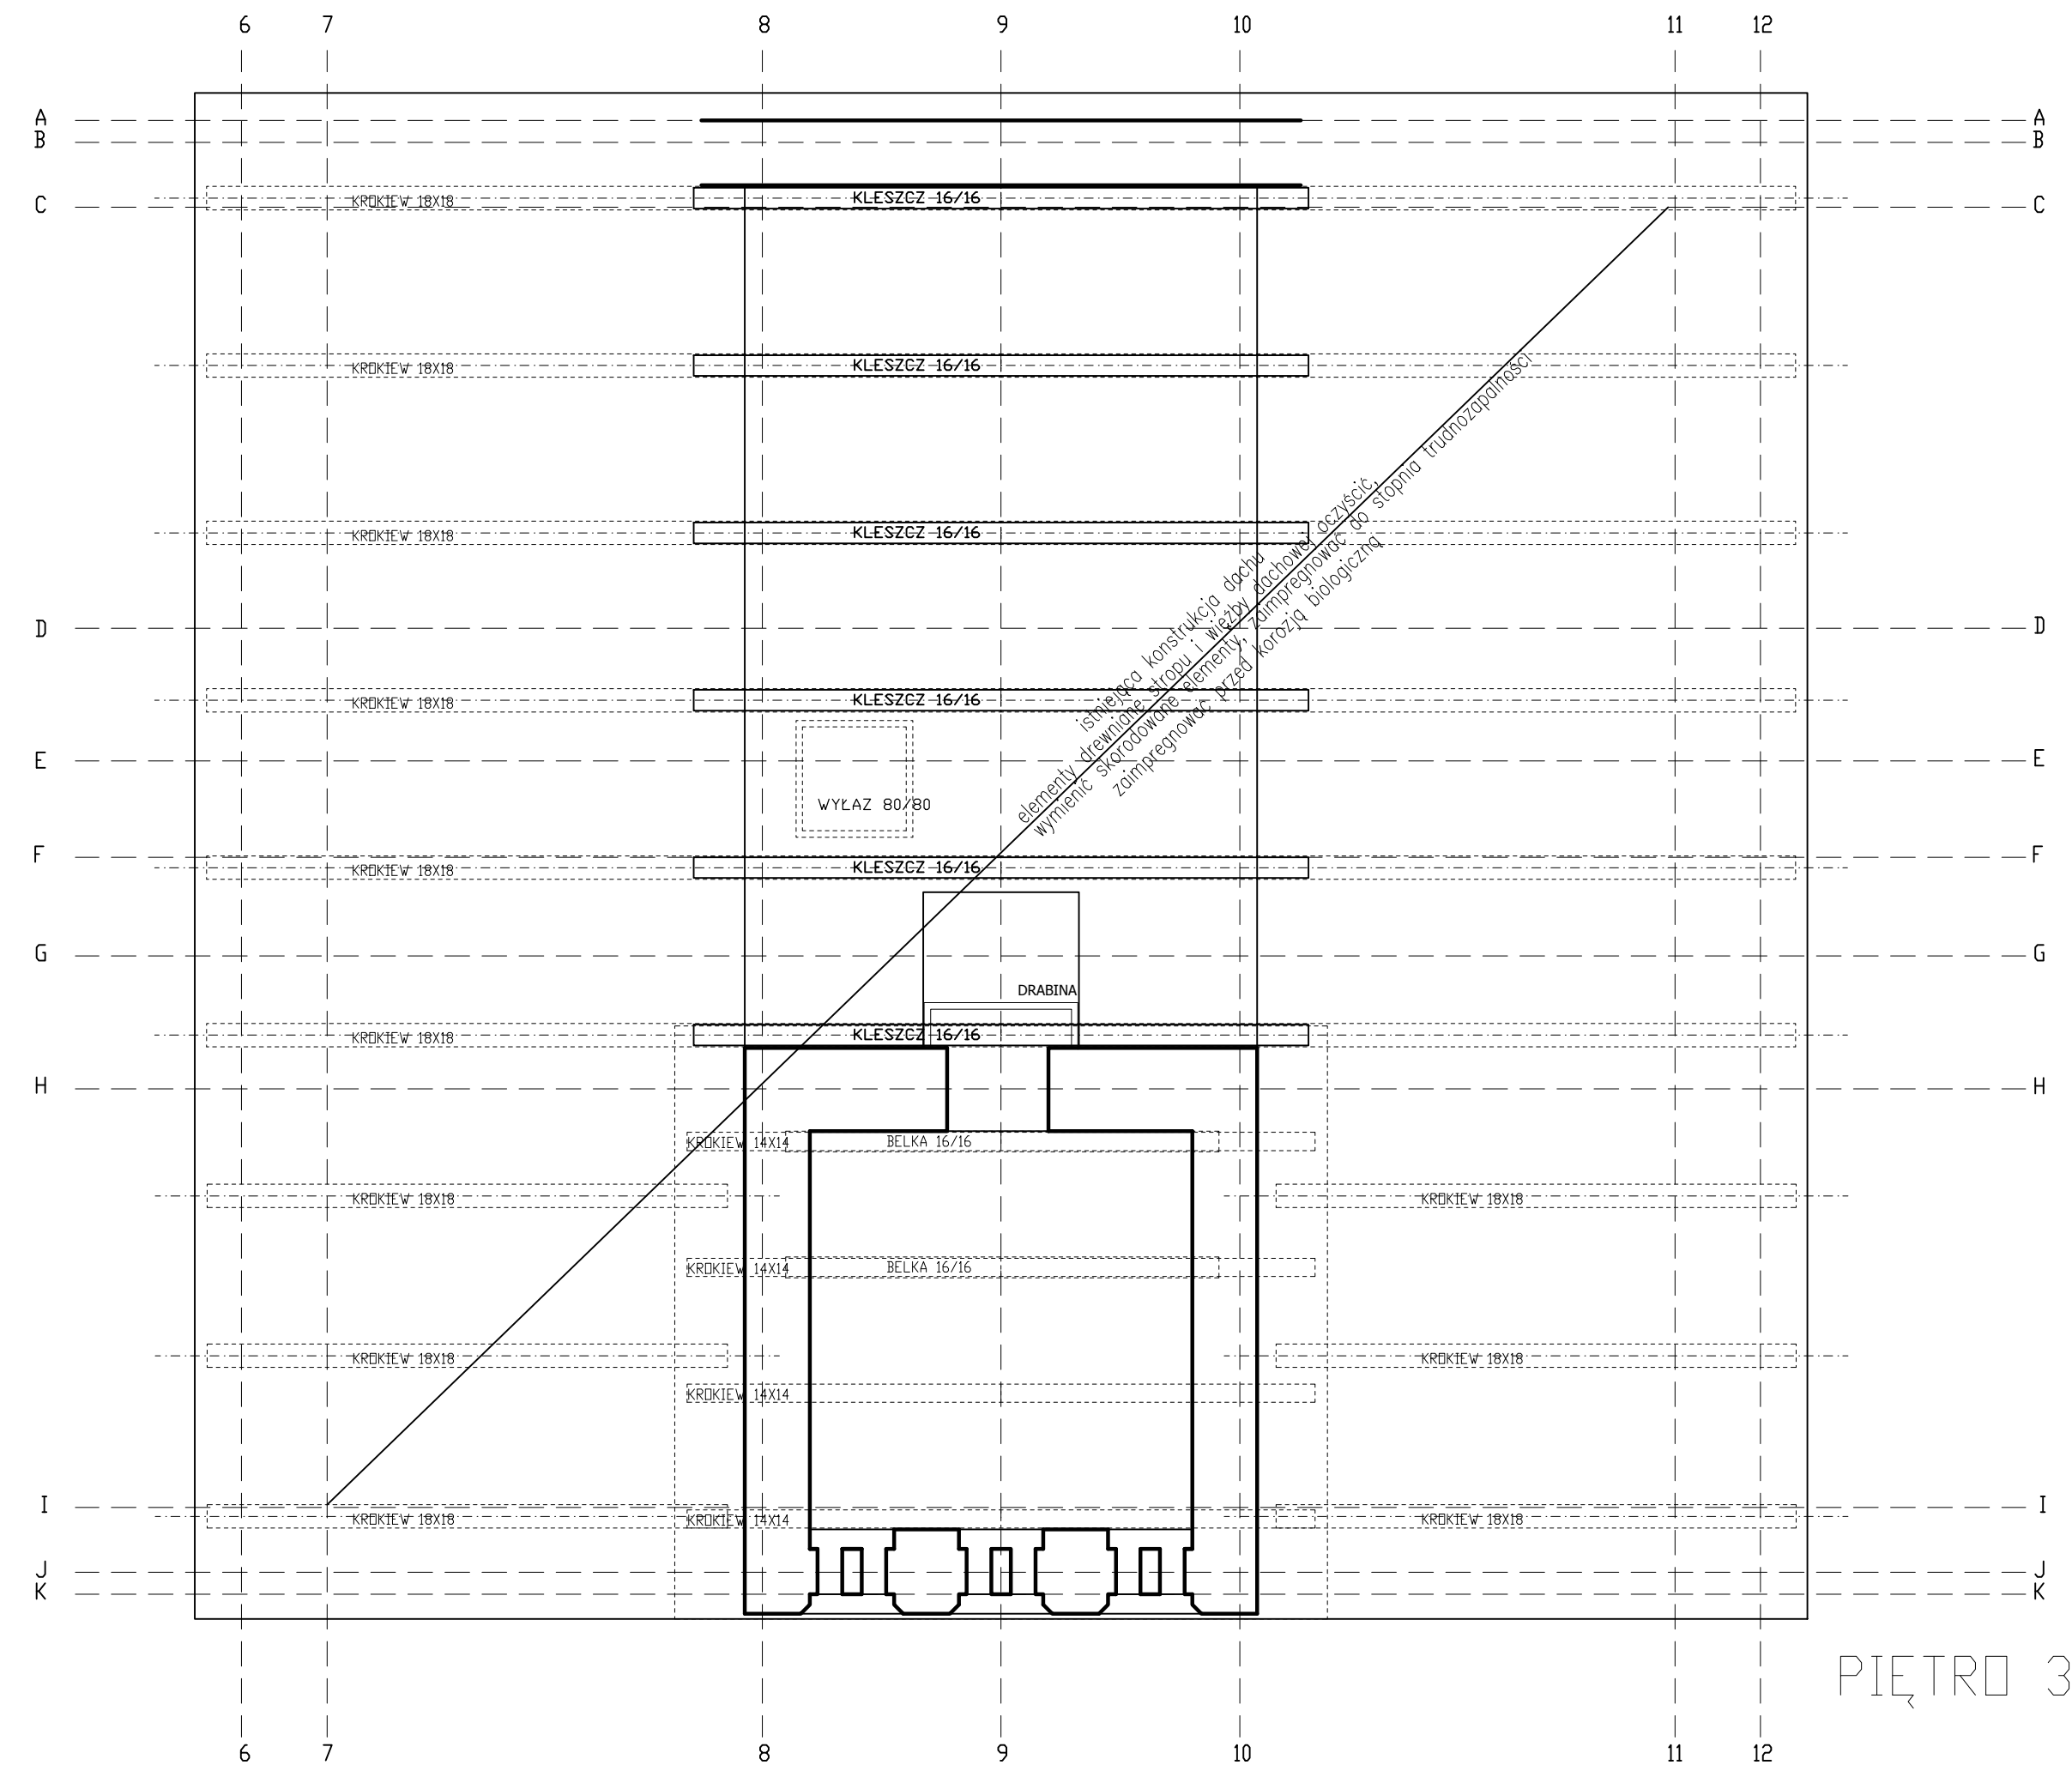

PIĘTRO 3

Beton B25
 Stal zbroj. A-IIIIN
 Drewno C24
 Śruby/nakrętki: 6.8/6

CONSTRUCT		14-100 Ostróda ul. Lubajny 165 tel. 602 364 708	
INWESTOR: RZYMSKO-KATOLICKA PARAFIA P.W. WNIĘBOWIĘCIA NAJŚWIĘTSZEJ MARYI PANNY WE FROMBORKU UL. KATEDRALNA 6, 14-530 FROMBORK	OBIEKT: ADAPTACJA BUDYNKU STAREJ WÓZOWNI NA CELE DZIAŁALNOŚCI KULTURALNEJ F.I.K. - "WÓZOWNIA SZTUK".	1:50 SKALA:	PROJEKTOWAŁ: mgr inż. Rafał Szulc WAM/0119/PWOK/04
ADRES: DZ. NR. GEOD.: 108, OBRĘB 6, J.E.: FROMBORK, GM. FROMBORK, POWIAT BRANIEWSKI, WOJ. WARM.-MAZURSKIE	IV.2015 DATA:	SPRAWDZIŁ: Inż Cezary Kidawa WAM/0125/POOK/04	K BRANŻA:
Rzut konstrukcji piętra 2 i 3	Proj. Bud.	4 NR.RYS	