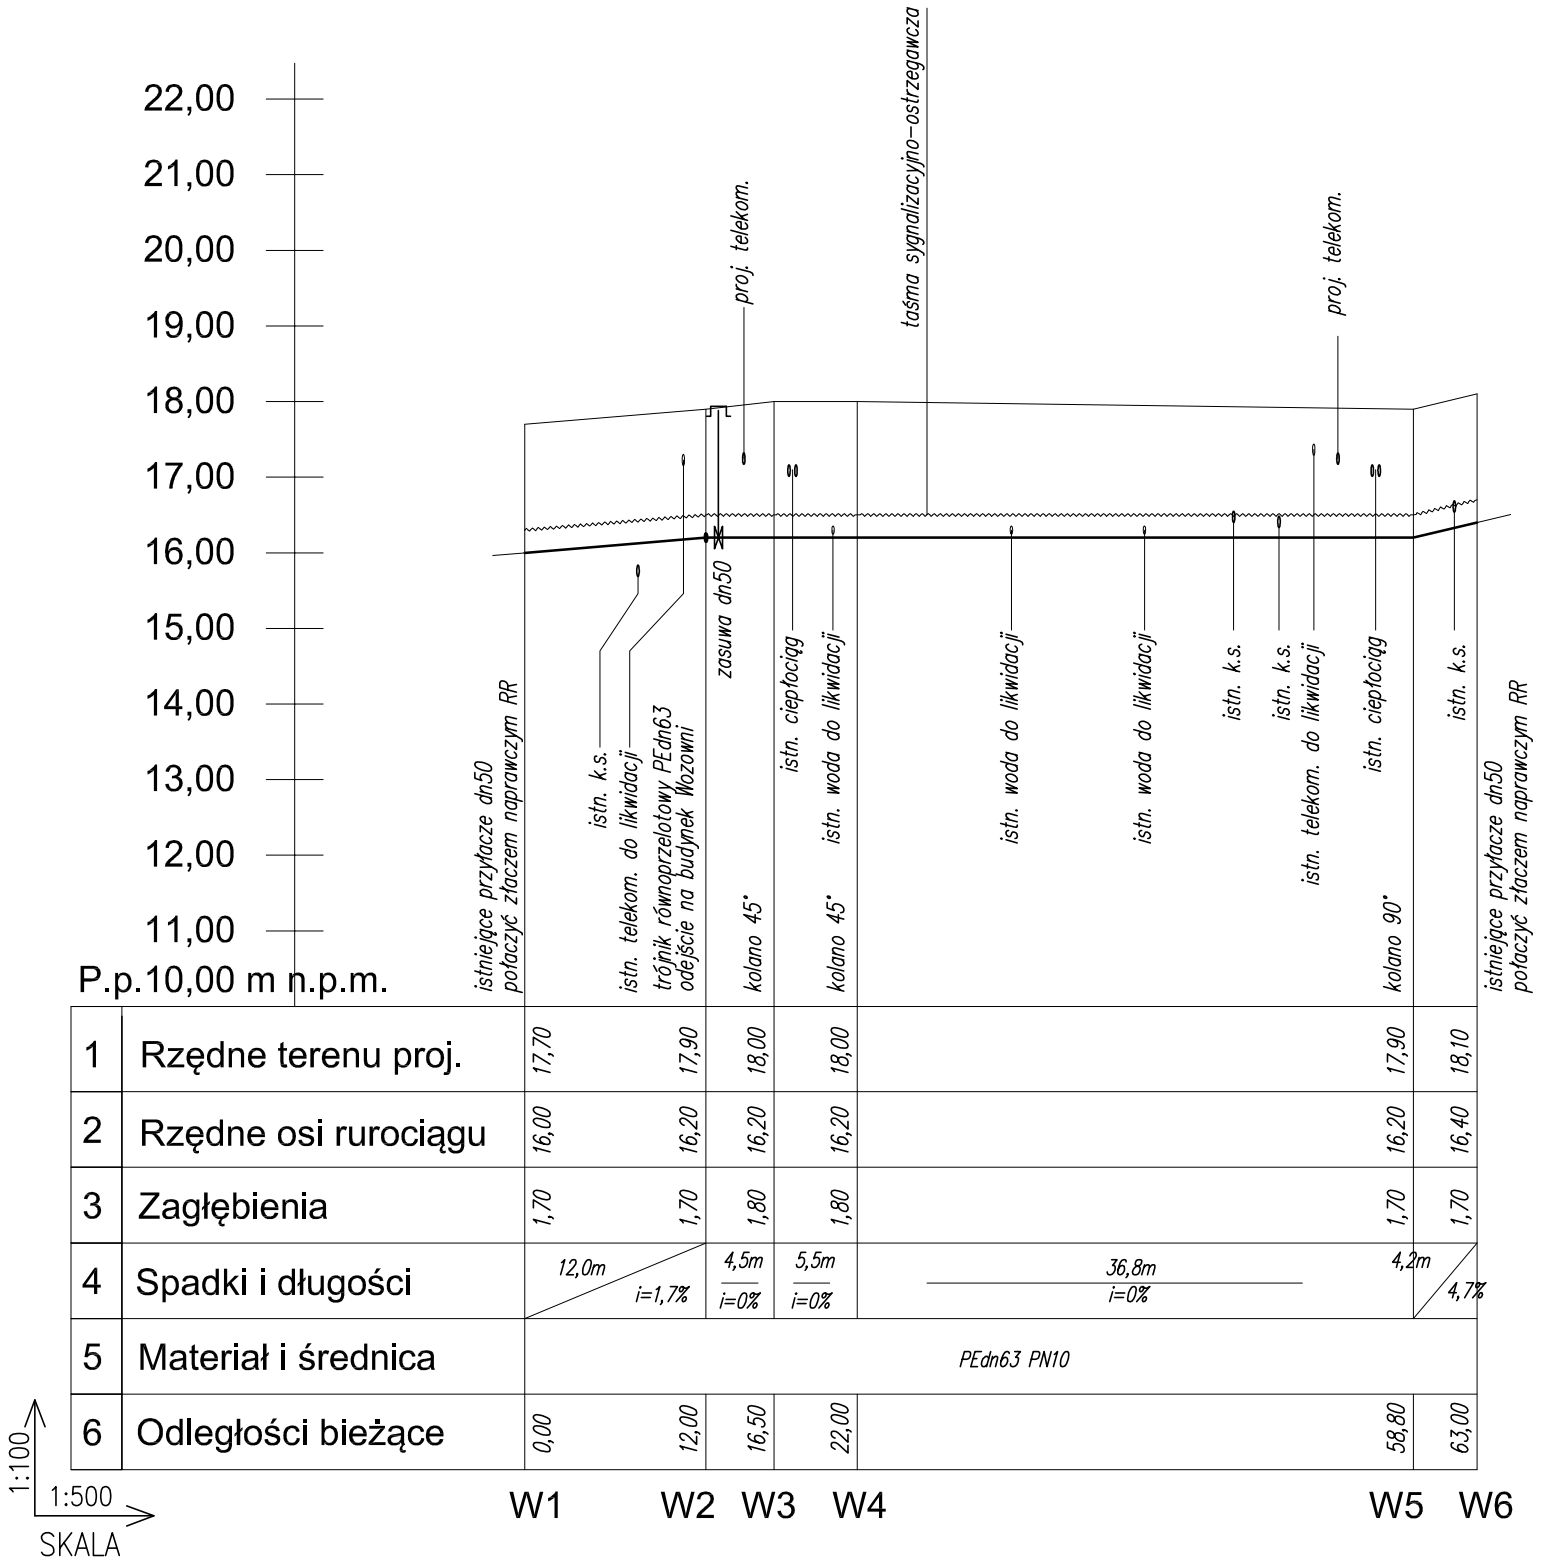


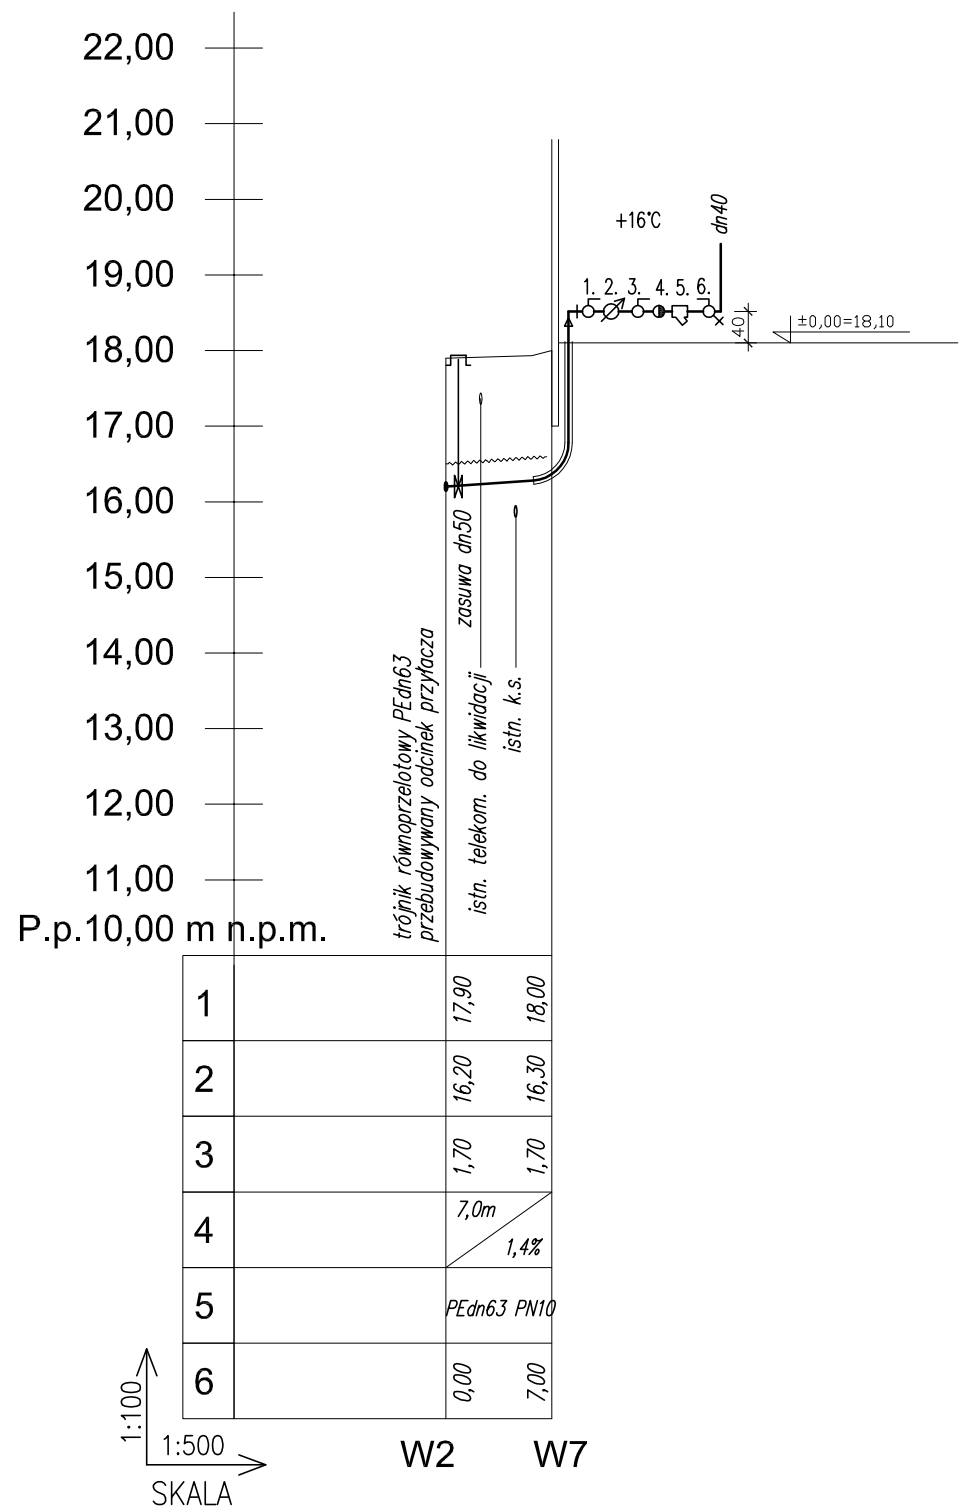


## ZESTAW WODOMIERZOWY

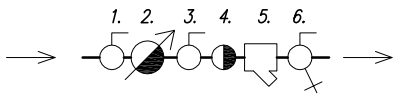


OPIS:

1. ZAWÓR GŁÓWNY DN40
2. WODOMIERZ Sensus 620 dn25 Qn=3,5m3/h
3. ZAWÓR KULOWY DN40
4. ZAWÓR ANTYSKAŻENIOWY EA DN40
5. FILTR SIATKOWY DN40
6. ZAWÓR KULOWY DN40 Z KURKIEM SPUSTOWYM

| | | |
|---|---|---|
| **Inwestycja:** ADAPTACJA BUDYNKU STAREJ WOZOWNI NA CELE DZIAŁALNOŚCI KULTURALNEJ F.I.K. – "WOZOWNIA SZTUK". | | |
| **Inwestor:** Rzymskokatolicka Parafia Wniebowzięcia Najświętszej Maryi Panny we Fromborku 14–530 Frombork, ul. Katedralna 6 | | |
| **Temat rys.:** PROFIL PODŁUŻNY PRZYŁACZA WODOCIĄGOWEGO | | |
| **Skala:** 1: 100/500 | **Projektant:** mgr inż. Bartosz Macikowski upr. nr WAM/0124/PWOS/06 | **Podpis:** |
| **Nr rys:** S–2 | **Sprawdzający:** mgr inż. Radosław Bober upr. nr WAM/0114/POOS/08 | **Podpis:** |
| **Data:** 04.2016 | | |