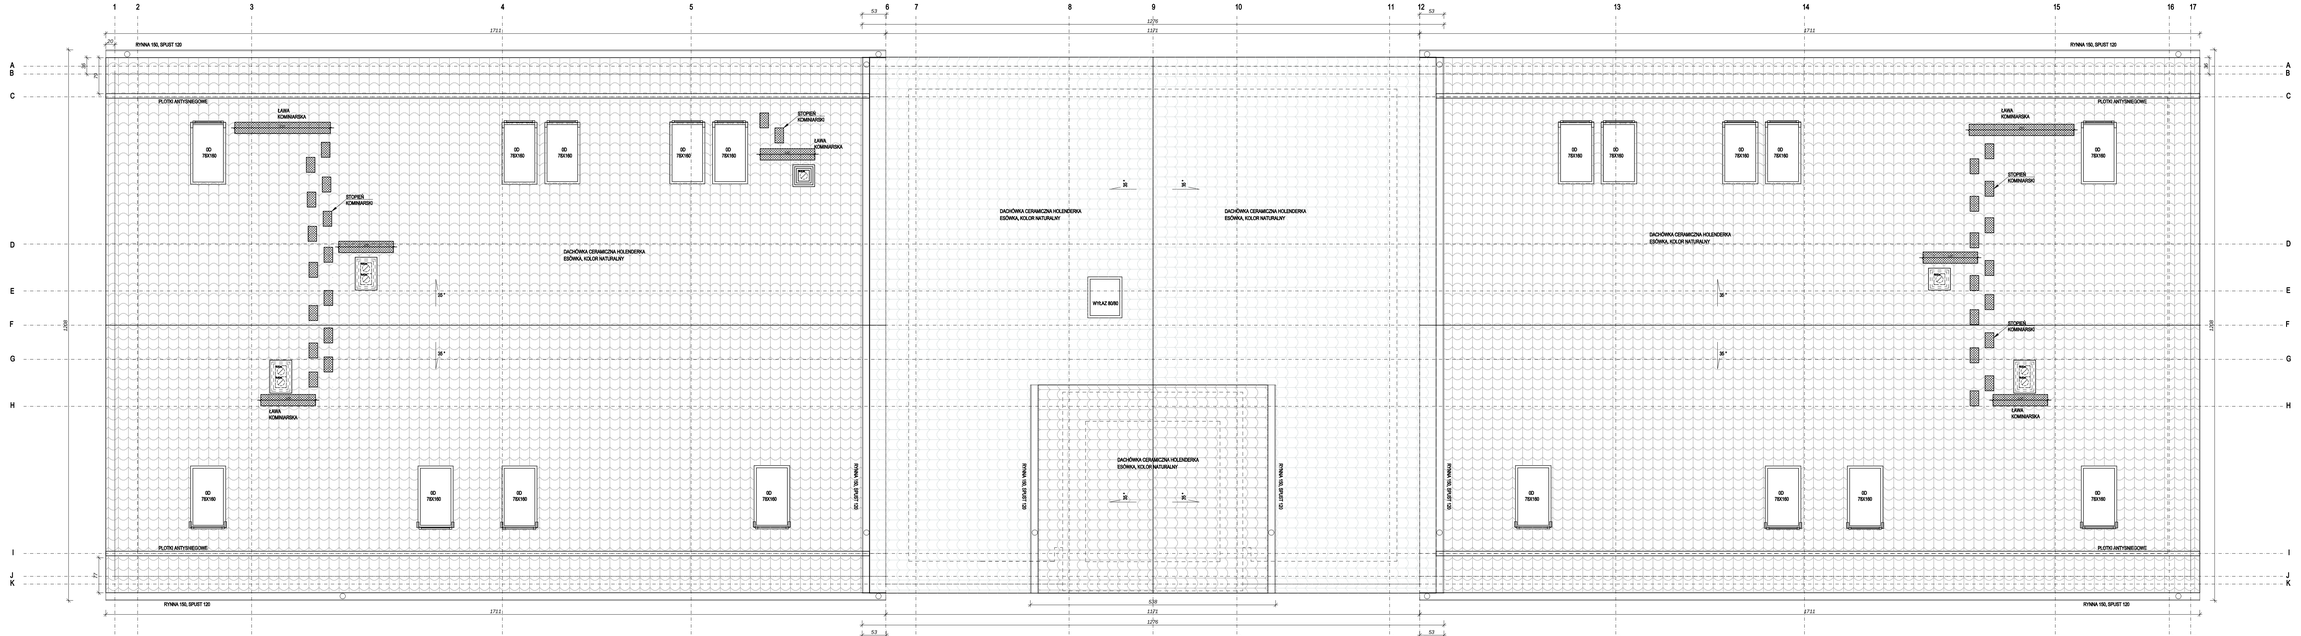

BRANŻA:	ARCHITEKTURA
STADIUM:	PROJEKT BUDOWLANY
	"PROARTIS" PRACOWNIA ARCHITEKTONICZNA GRZEGORZ WOJTKOWSKI ul. STALOWA 43/31, 19-420 OLSZTYN e-mail: biuro@proartis.olsztyn.pl TEL.: 89 533-23-27
INWESTYCJA	ADAPTACJA BUDYNKU STAREJ WOZOWNI NA CELE DZIAŁALNOŚCI KULTURALNEJ F.I.K. - "WOZOWNIA SZTUK".
ADRES	DZ. NR. GEOD.: 108, OBRĘB 6, J.E.: FROMBORK, GM. FROMBORK, POWIAT BRAWIEWSKI, WOJ. WARMIŃSKO-MAZURSKIE
INWESTOR	RZYMSKO-KATOLICKA PARAFIA P.W. WNIEBOWZIĘCIA NAJŚWIĘTSZEJ MARYI PANNY WE FROMBORKU UL. KATEDRALNA 8, 14-530 FROMBORK
TEMAT RYSUNKU	RZUT DACHU
	NAZWISKO I NR. UPRAWNIEŃ: PODPIS:
PROJEKTANT	mgr inż. arch. Grzegorz Wojtkowski 5200/WWM
SPRAWDZAJĄCY	mgr inż. arch. Katarzyna Wojtkowska 4200/WWM
DATA: 04.2016	NR RYSUNKU: A-3 SKALA: 1:50