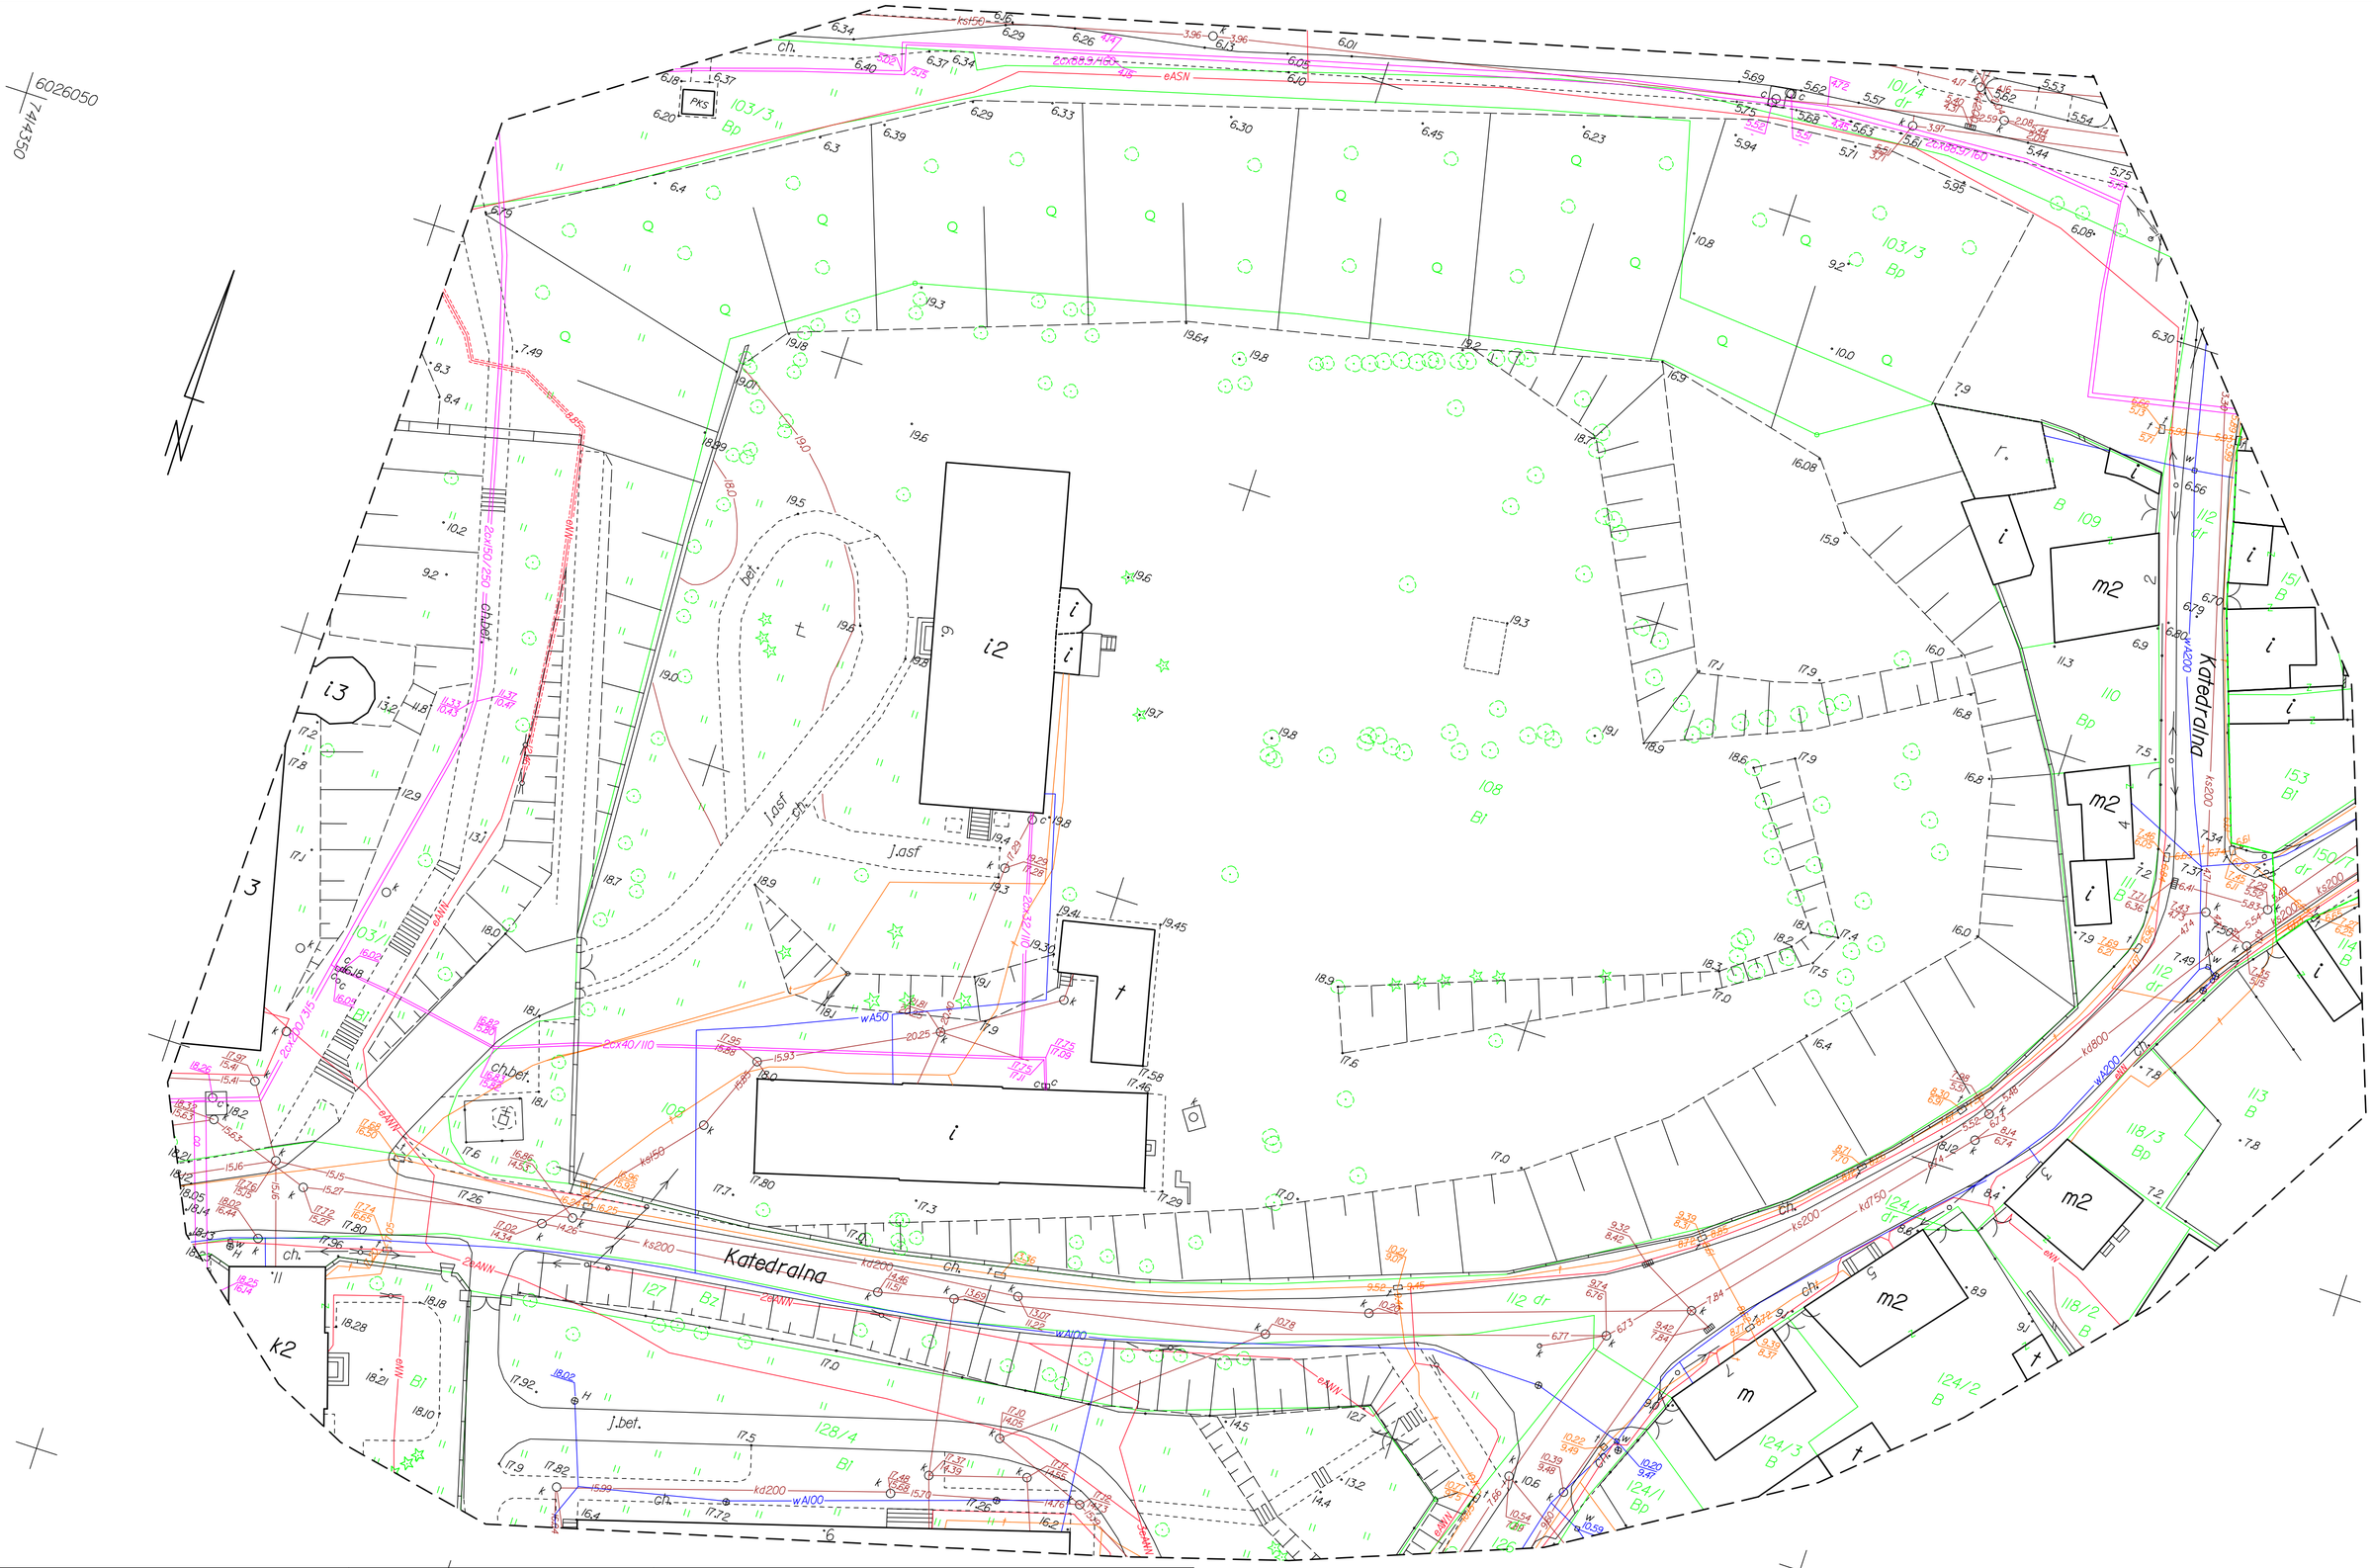

MAPA DO CELÓW PROJEKTOWYCH
Frombork ul.Katedralna dz.108
Skala 1:500

Jednostka ewidencyjna: 280203_4 - FROMBORK
Obręb : 0006

Nazwa układu współrzędnych: prostokątnych płaskich - "2000/7"
układu wysokości - "Kronsztadt 60"

Mapa do celów projektowych została wykonana bez prawnego ustalenia granic, oraz badania czy w granicach opracowania grunty zostały obciążone służebnościami gruntowymi.

Oznaczenie granic obszaru, który był przedmiotem aktualizacji

Wykonawca roboty:

GSP ELBLĄG - Leszek Worotnicki
82-300 Elbląg ul.Skrzydlata 15
tel. 552350085, 601642899
(nazwa lub imię i nazwisko wykonawcy)

(podpis osoby reprezentującej wykonawcę)

Leszek Worotnicki
(imię i nazwisko geodety uprawnionego, który opracował mapę)

upr.nr 12729
(nr uprawnień i podpis geodety)

Data opracowania mapy: 11.04.2016 r.

Nr zgł.: GK.6640.91.2016 Ks.Rob: 149/2016