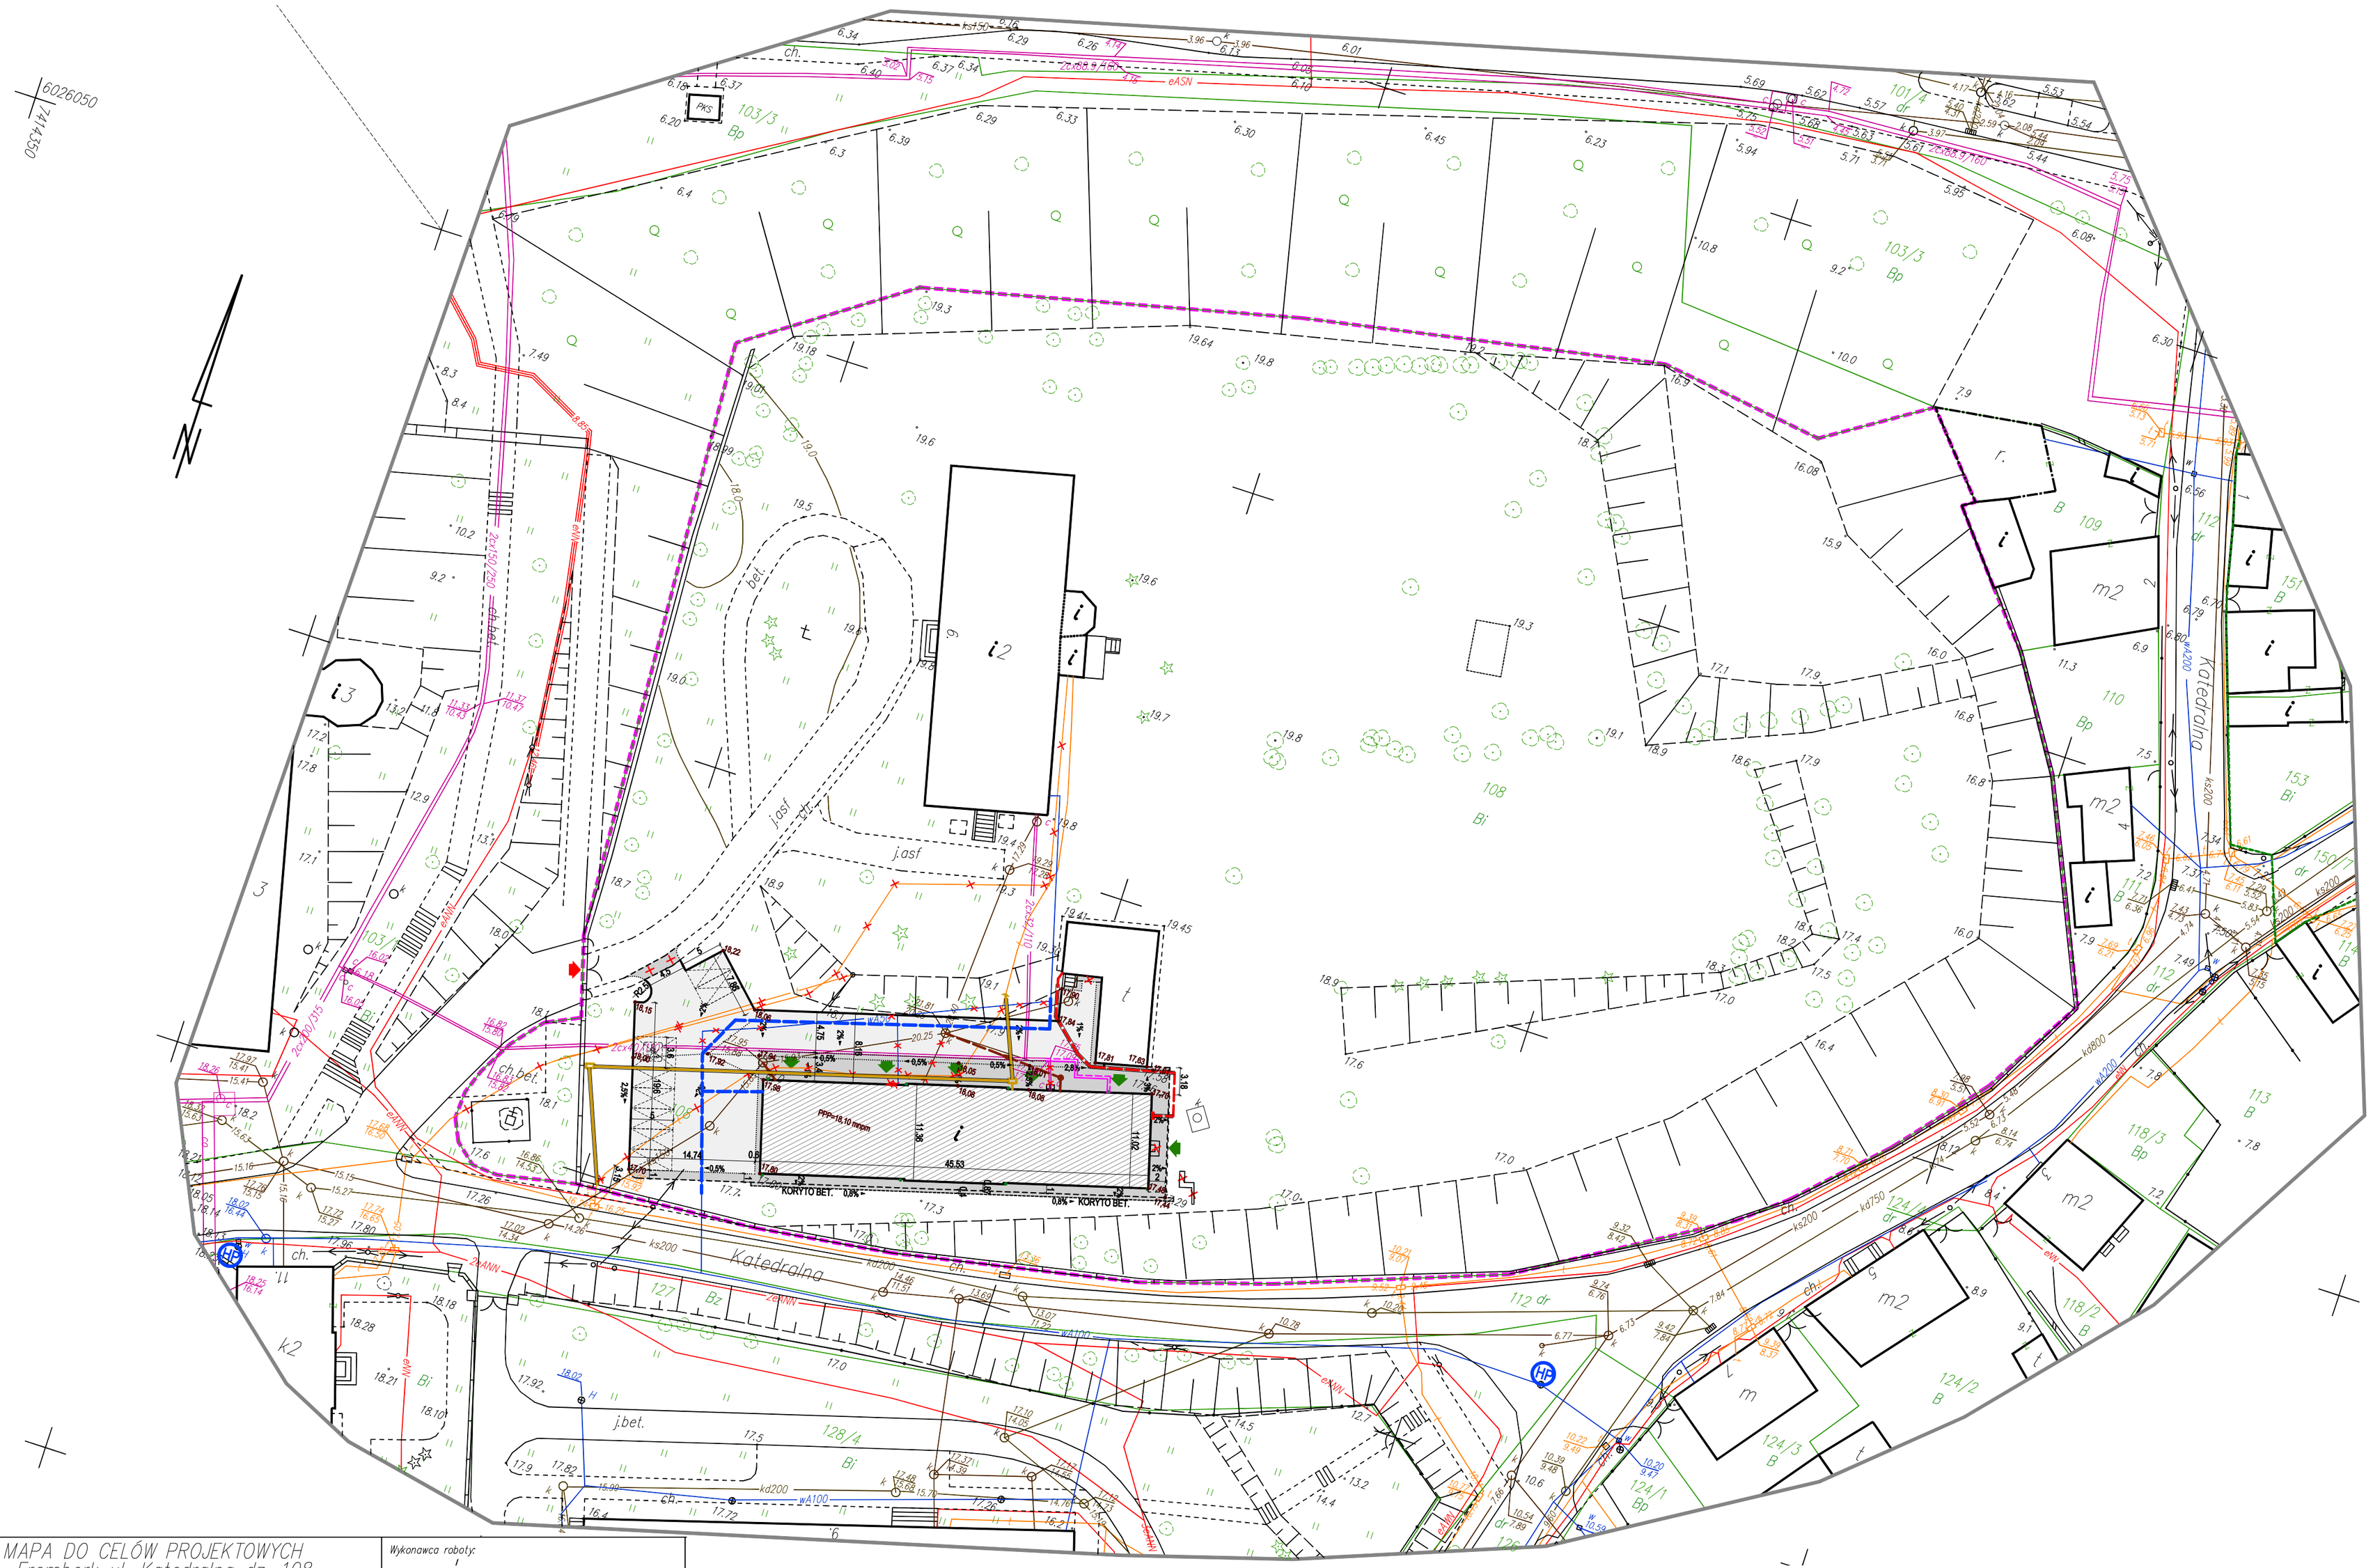
Katedralna
KORYTO BET.
PKS
i2
i3
m2
m
k2
j.bet.
j.asf.
ch.bet.
ch.
eNN
eAN
eAS
eKN
ks200
kd200
wA100
kd750
kd800
