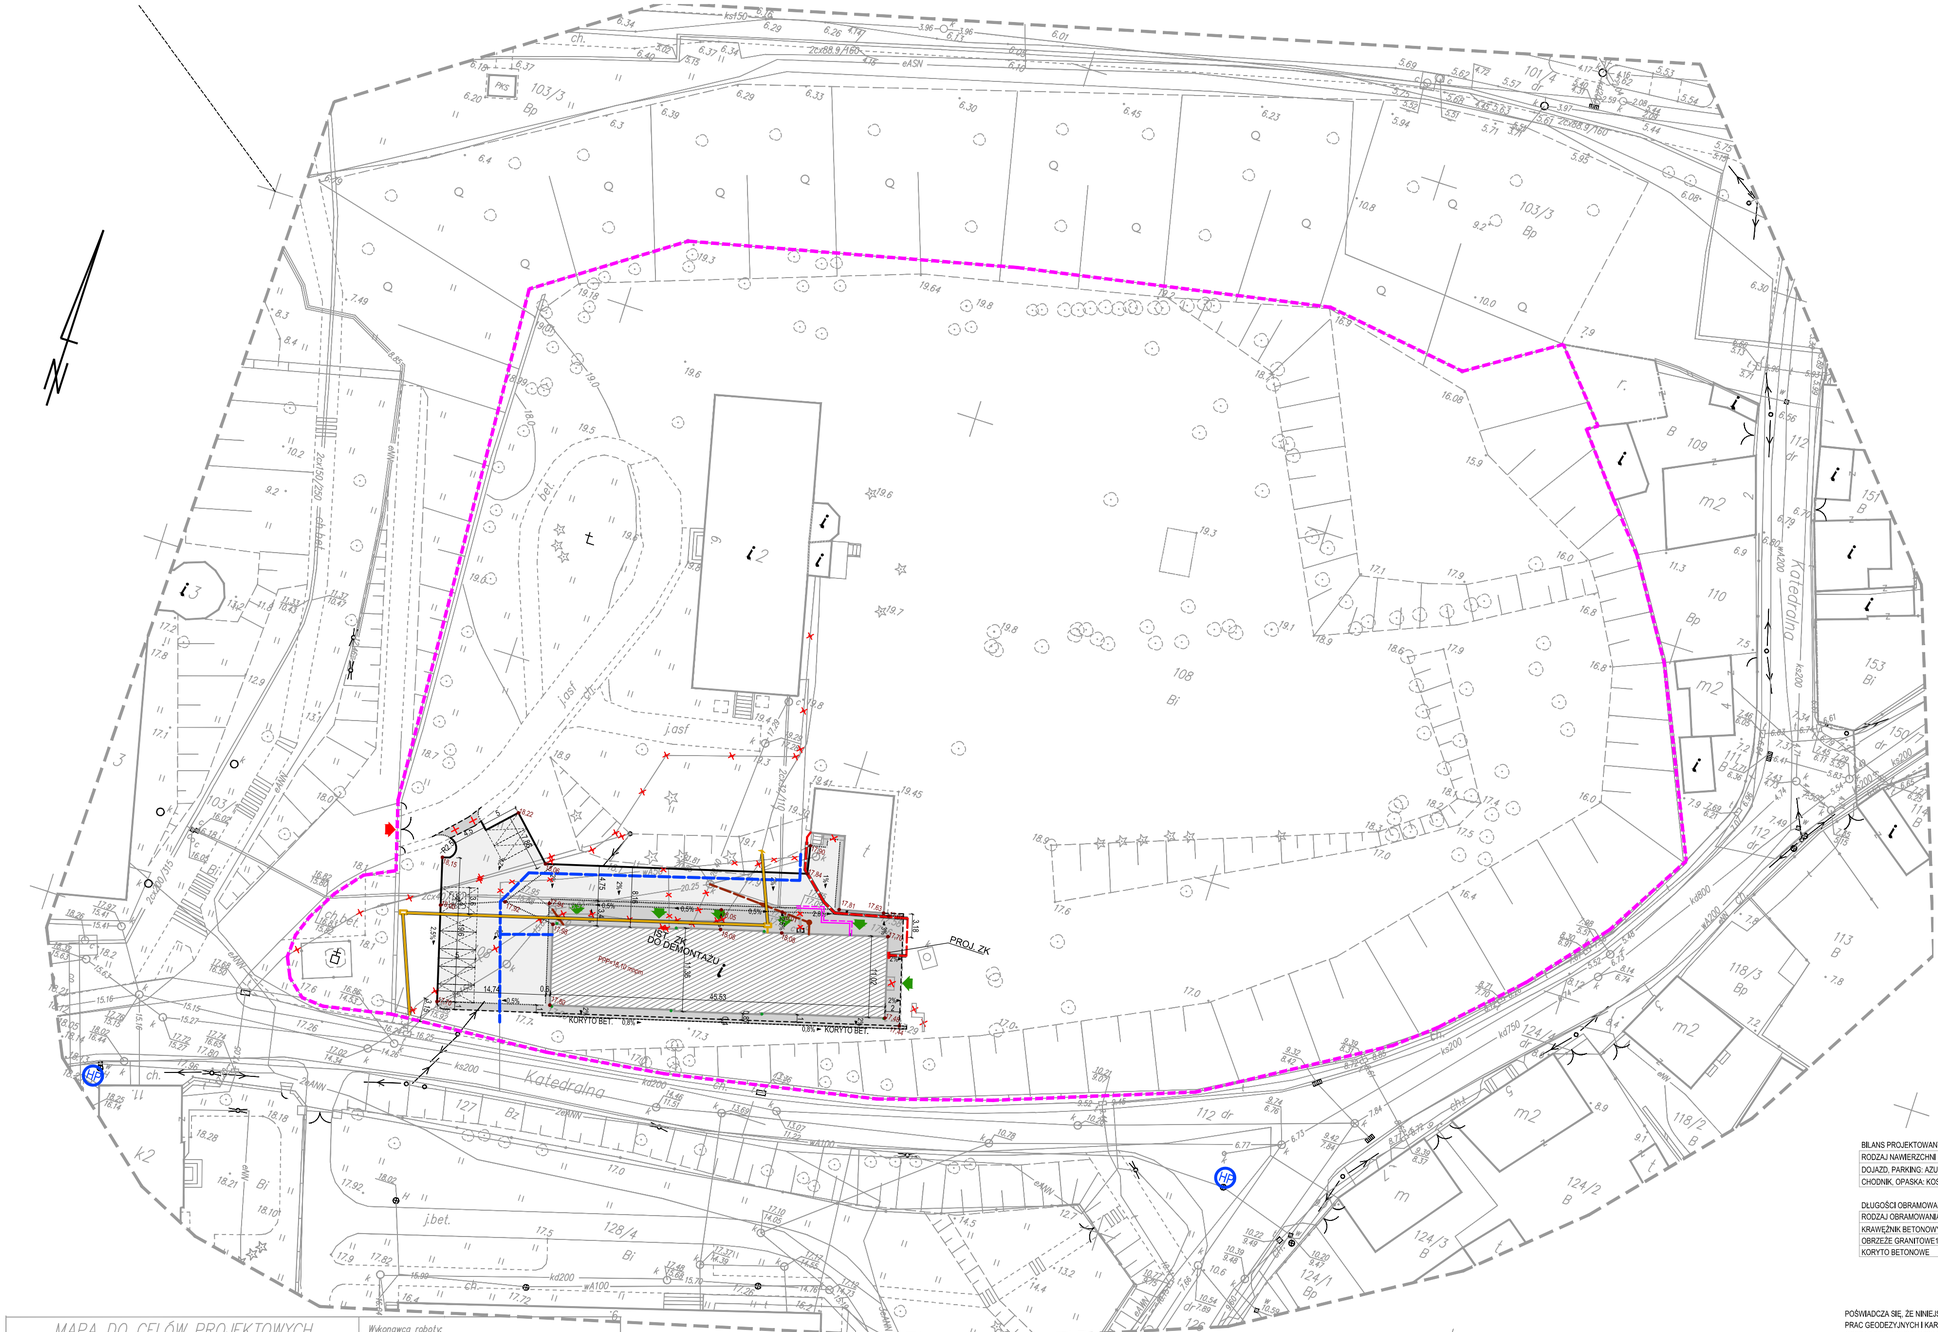
PROJ. ZK
ISTN. ZK DO DEMONTAŻU
KORYTO BET.
Katedralna
ul. Katedralna
ul. Katedralna
ul. Katedralna
112 dr
124/1 Bp
124/2 B
124/3 B
127 B2
128/4 Bi
108 Bi
103/3 Bp
103/1 Bp
110 Bp
118/3 Bp
118/2 B
109 B
111 B
112 B
113 B
114 B
151 B
153 Bi
150/1 dr
124/1 dr
m2
i2
i3
k2
ch. ch.
j.asf
j.bet.
ks200
kd200
kd750
wA100
eANN
eASN
2xANN
2xSN
2xNN
